
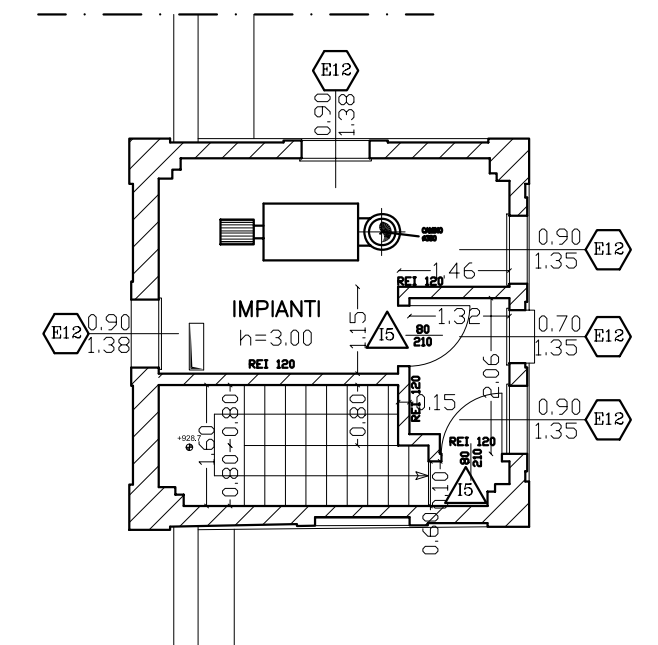
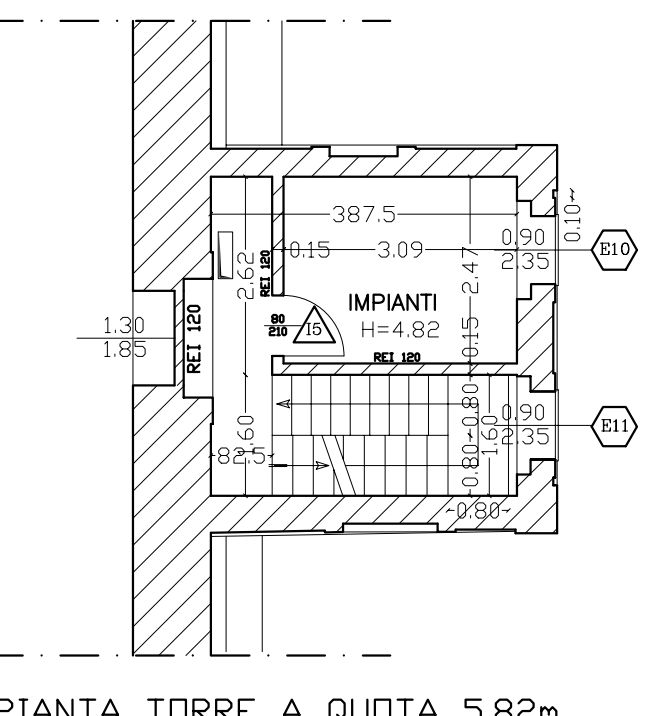
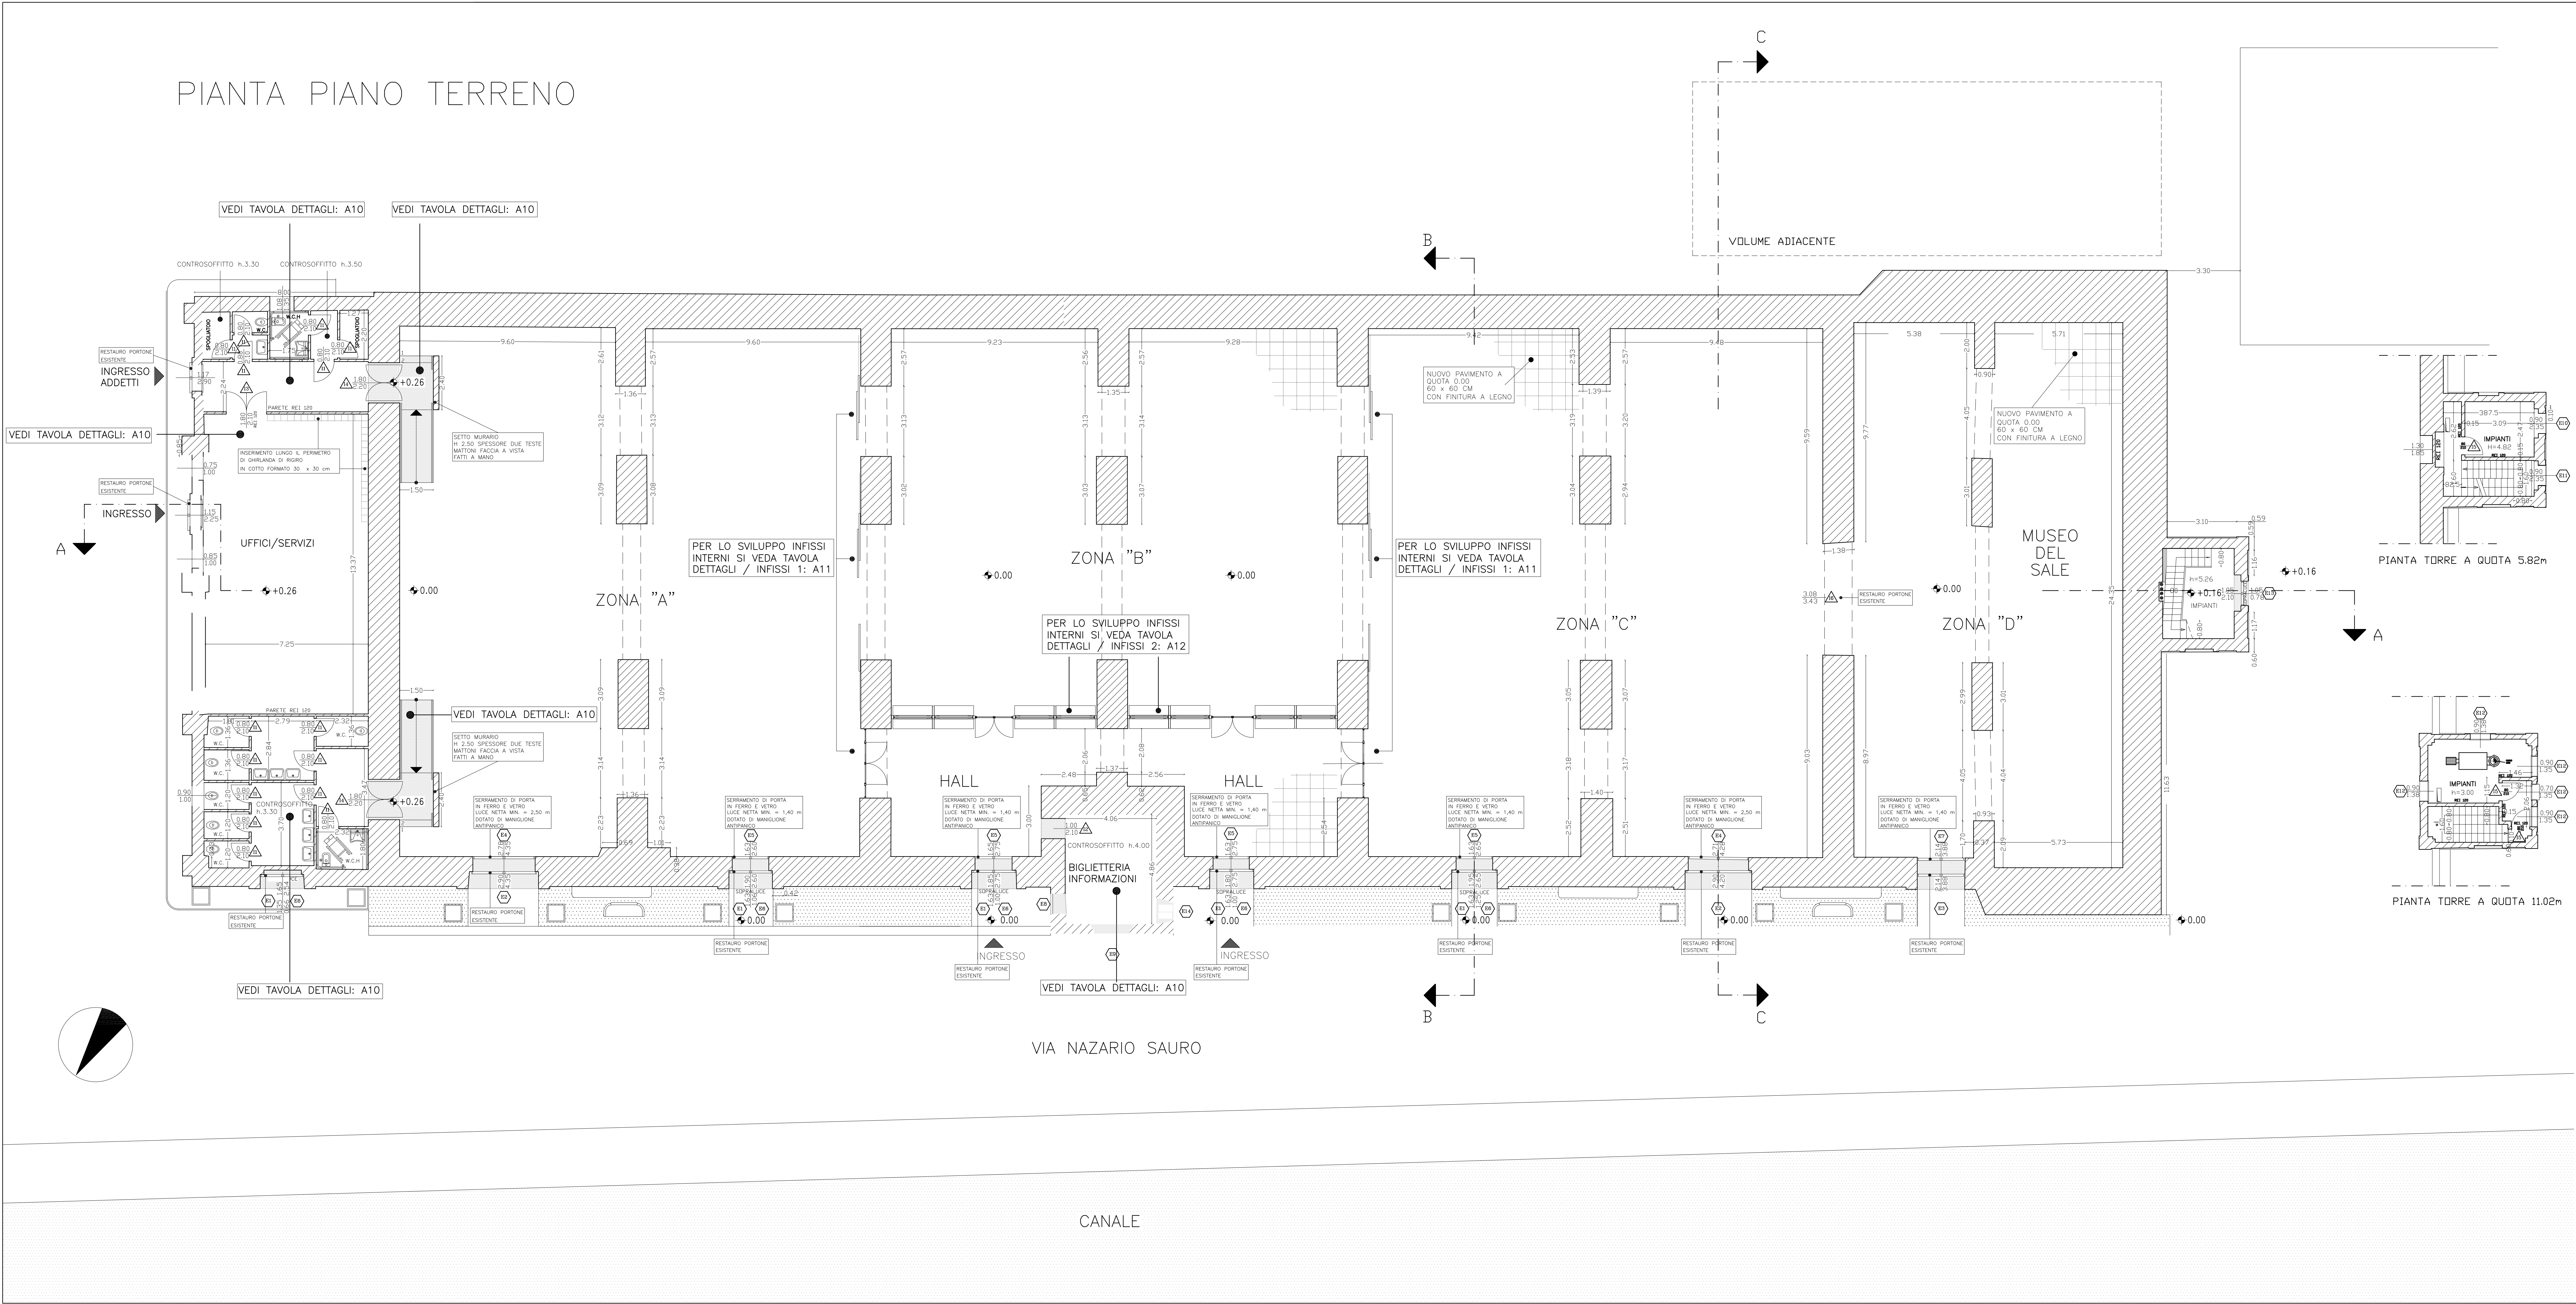


PIANTA PIANO TERRENO

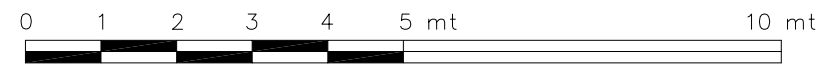

COORDINAMENTO GENERALE
HYDEA SH.
Via del Reno, 100, 40139 Bologna
Prof. Arch. Pierluigi Spadolini
Dott. Arch. Maria Grazia Fraiese
PROGETTO ARCHITETTONICO
Prof. Arch. Francesco Currieri
Studio Currieri de Vita Currieri
Architetti
Via Roma, 24 - 00187 Firenze
Tel. 055/2345678 - Fax 055/2345679
MANFROTTO TECNOLOGIA
Struttura
Piani di Sicurezza L. 484/94
STUDIO DUE ESSE
Via Dante, 100 - 00187 Roma
Tel. 06/47890123 - Fax 06/47890124
DOTT. ING. CESARE SALOTTI
AUTORE DI BASE
ARCH. CARLOTTA PELLER

TAV. N.

A7

SCALA:

1:100

EMISSIONE PER: PROGETTO ESECUTIVO
PROGETTO ARCHITETTONICO

PIANTA

RILIEVO

SOVRAPPONTO

PLT.:

10:1

NOME FILE:

PE-P-PIANTA

DATA:

MARZO 1999